

108 109 110 



南アールズ邸

南アールズ邸

南道路

寺部

8607
61.99坪

神部神社



新山梨環状道路

渡切新開店

SAITO 安心のコミュニケーション
株式会社エー・シー・エー

るに心を初め 町中が輝く
株式会社エー・シー・エー

土地(仲介・買取)・建物(設計・施工)
(株)エー・シー・エー

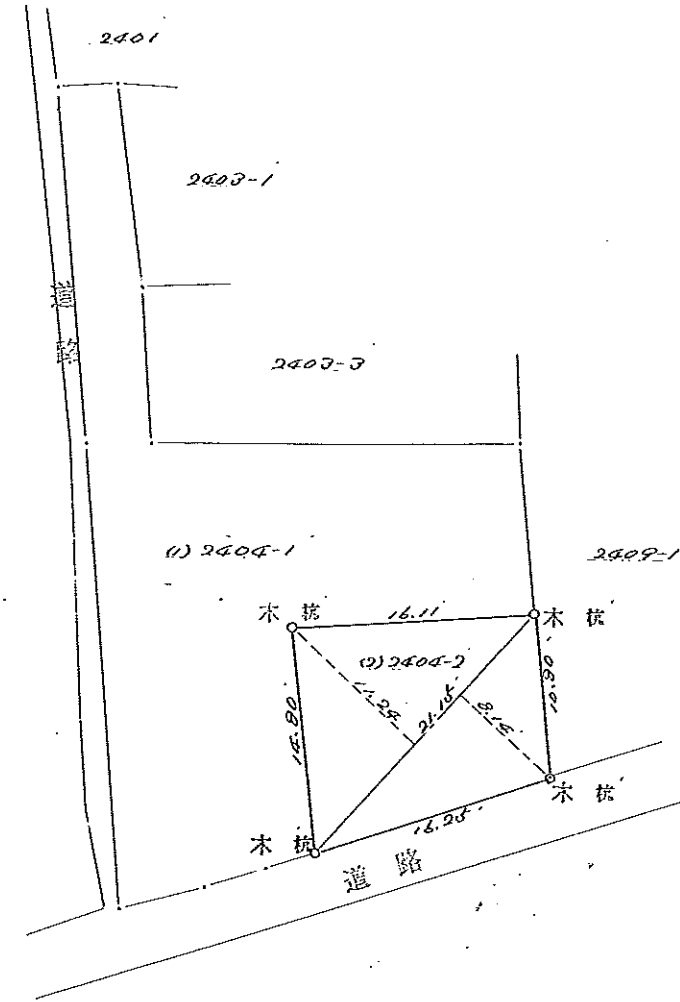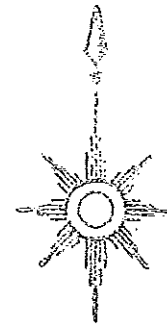

三斜求積表

地番(2) No.	底辺	高さ	倍面積
2404-2	21.15	11.24	237.7260
	21.15	8.14	172.1610
		面積	409.8870
		面積	204.94350
		地積	204.94
地番: (1) 2404-1			
853 - ((2))			
			648.05650
		地積	648.05

(長源納)

作製者	甲府市中央二丁目12番35号 土地家屋調査士 鈴木 純 (平成 4年9月6日作製)	申請人	岡田 清夫 (岡田)	縮尺	1/500
-----	--	-----	------------	----	-------

(山梨県土地家屋調査士会統一用紙)

昭(平) 4年9月21日登記

機により作成)

これは図面の写しである。

平成 年 月 日
平成20年7月14日

甲府地方法務局 登記官 熊谷重美