

座標求積表

地番 592-3(分筆後)			
測点	Xn	Yn	(Xn+1 - Xn-1)Yn
S5	524.376	483.424	-1113.325472
A8	521.002	483.318	-2229.062616
A9	519.764	497.218	-9690.778820
A10	501.512	495.593	-9504.978147
A6	500.585	500.535	4879.215180
A5	511.260	501.493	11164.237166
A2	522.847	502.517	6052.817265
A3	523.305	496.806	759.616374
倍面積			317.740930
面積			158.8704650
地積			158.87 m <sup>2</sup>
坪数			48.05

地番 592-4(道路寄付部分)			
測点	Xn	Yn	(Xn+1 - Xn-1)Yn
A7	504.163	482.121	199.115973
S1	502.873	482.024	-1859.648592
S2	500.305	500.510	-1145.166880
A6	500.585	500.535	604.145745
A10	501.512	495.593	929.236875
24	502.460	490.539	1300.418889
倍面積			28.102010
面積			14.0510050
地積			14.05 m <sup>2</sup>
坪数			4.25

地番 592-5			
測点	Xn	Yn	(Xn+1 - Xn-1)Yn
A8	521.002	483.318	-233.925912
29	519.280	483.264	-8137.682496
A7	504.163	482.121	-8109.275220
24	502.460	490.539	-1300.418889
A10	501.512	495.593	8575.741272
A9	519.764	497.218	9690.778820
倍面積			485.217575
面積			242.6087875
地積			242.60 m <sup>2</sup>
坪数			73.38
合計			415.5302575

座標リスト

点名	X座標	Y座標	備考
T1	500.000	500.000	
T2	489.223	536.754	
T3	498.211	482.068	


所在 南アルプス市百々字大道

分筆計画図

縮尺 = 1 / 250

凡例

境界点	○
コンクリート擁壁	≡
石積	〰
点字ブロック	≡
ブロック	≡
間知ブロック	≡
フェンス	≡
ガードレール	≡
ガードパイプ	≡
カラーポール	○
階段	≡
門	≡
法面	≡
街灯	●
電気柱	⊕
電話柱	⊙
カーブミラー	⊙
田	∥
畑	∨
桑畑	∟
果樹園	○
広葉樹	○
針葉樹	△
竹林	↑
荒地	山
墓地	⊥
植込み	○
生垣	〰
畔	≡
L型側溝	≡
U型側溝	≡
V型側溝	≡
横断暗渠	≡
建物	≡
消火栓	⊕
水道	⊕
下水マンホール	⊕
水道管仕切り弁	⊕
雨水樹	⊕
公図線	≡
分筆計画線	≡

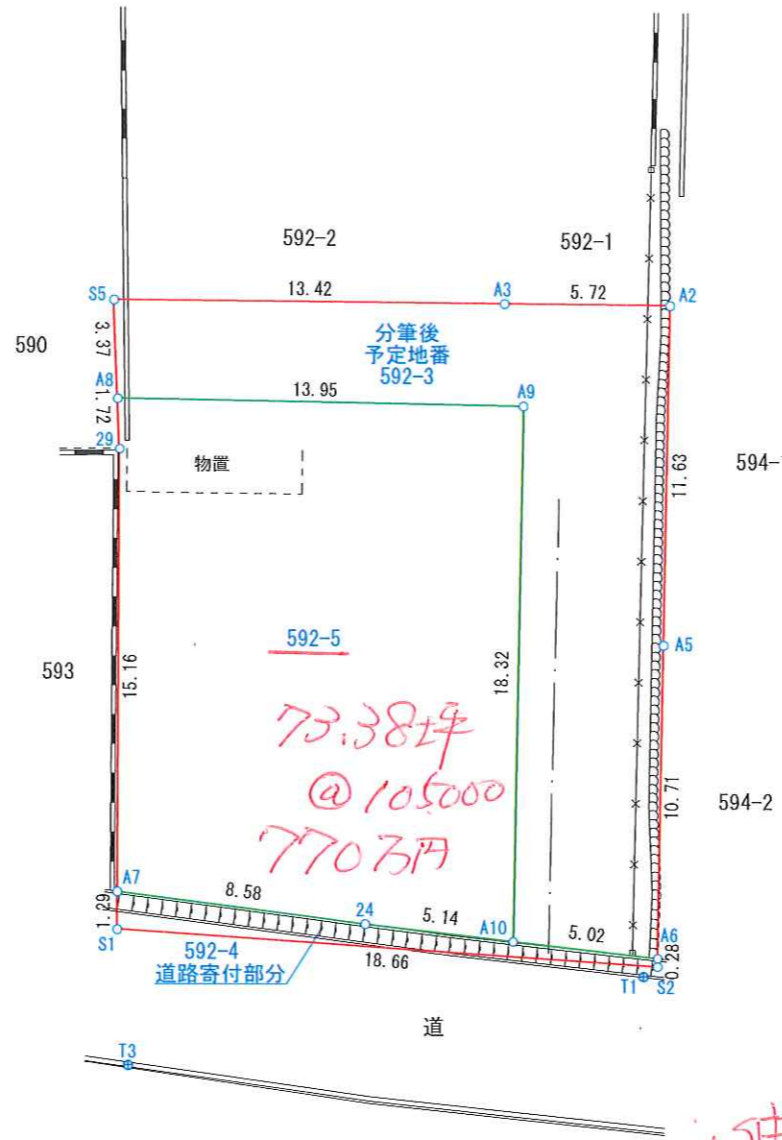

白根百由  
小学校  
徒歩18分

上水道完備  
南5.3m道路  
建築条件なし

仲介手数料  
不要  
(売主)

標識の種類

⊕	金属標
⊕	金属鋳
⊕	プラスチック杭
⊕	コンクリート杭
⊕	木杭
△	刻み
○	計算点


※この図面は現地の現況構造物及び公図形状を表示した図面です。境界線として確定するには隣接地所有者との境界確認が必要です。

測量年月日	令和 5年 8月 31日
作製年月日	令和 5年 9月 1日
整理番号	

岩下登記測量事務所

土地家屋  
調査士 岩下 剛  
山梨県甲府市上今井町850番地7  
電話 055(269)6781

南アルプス市白々 592-5

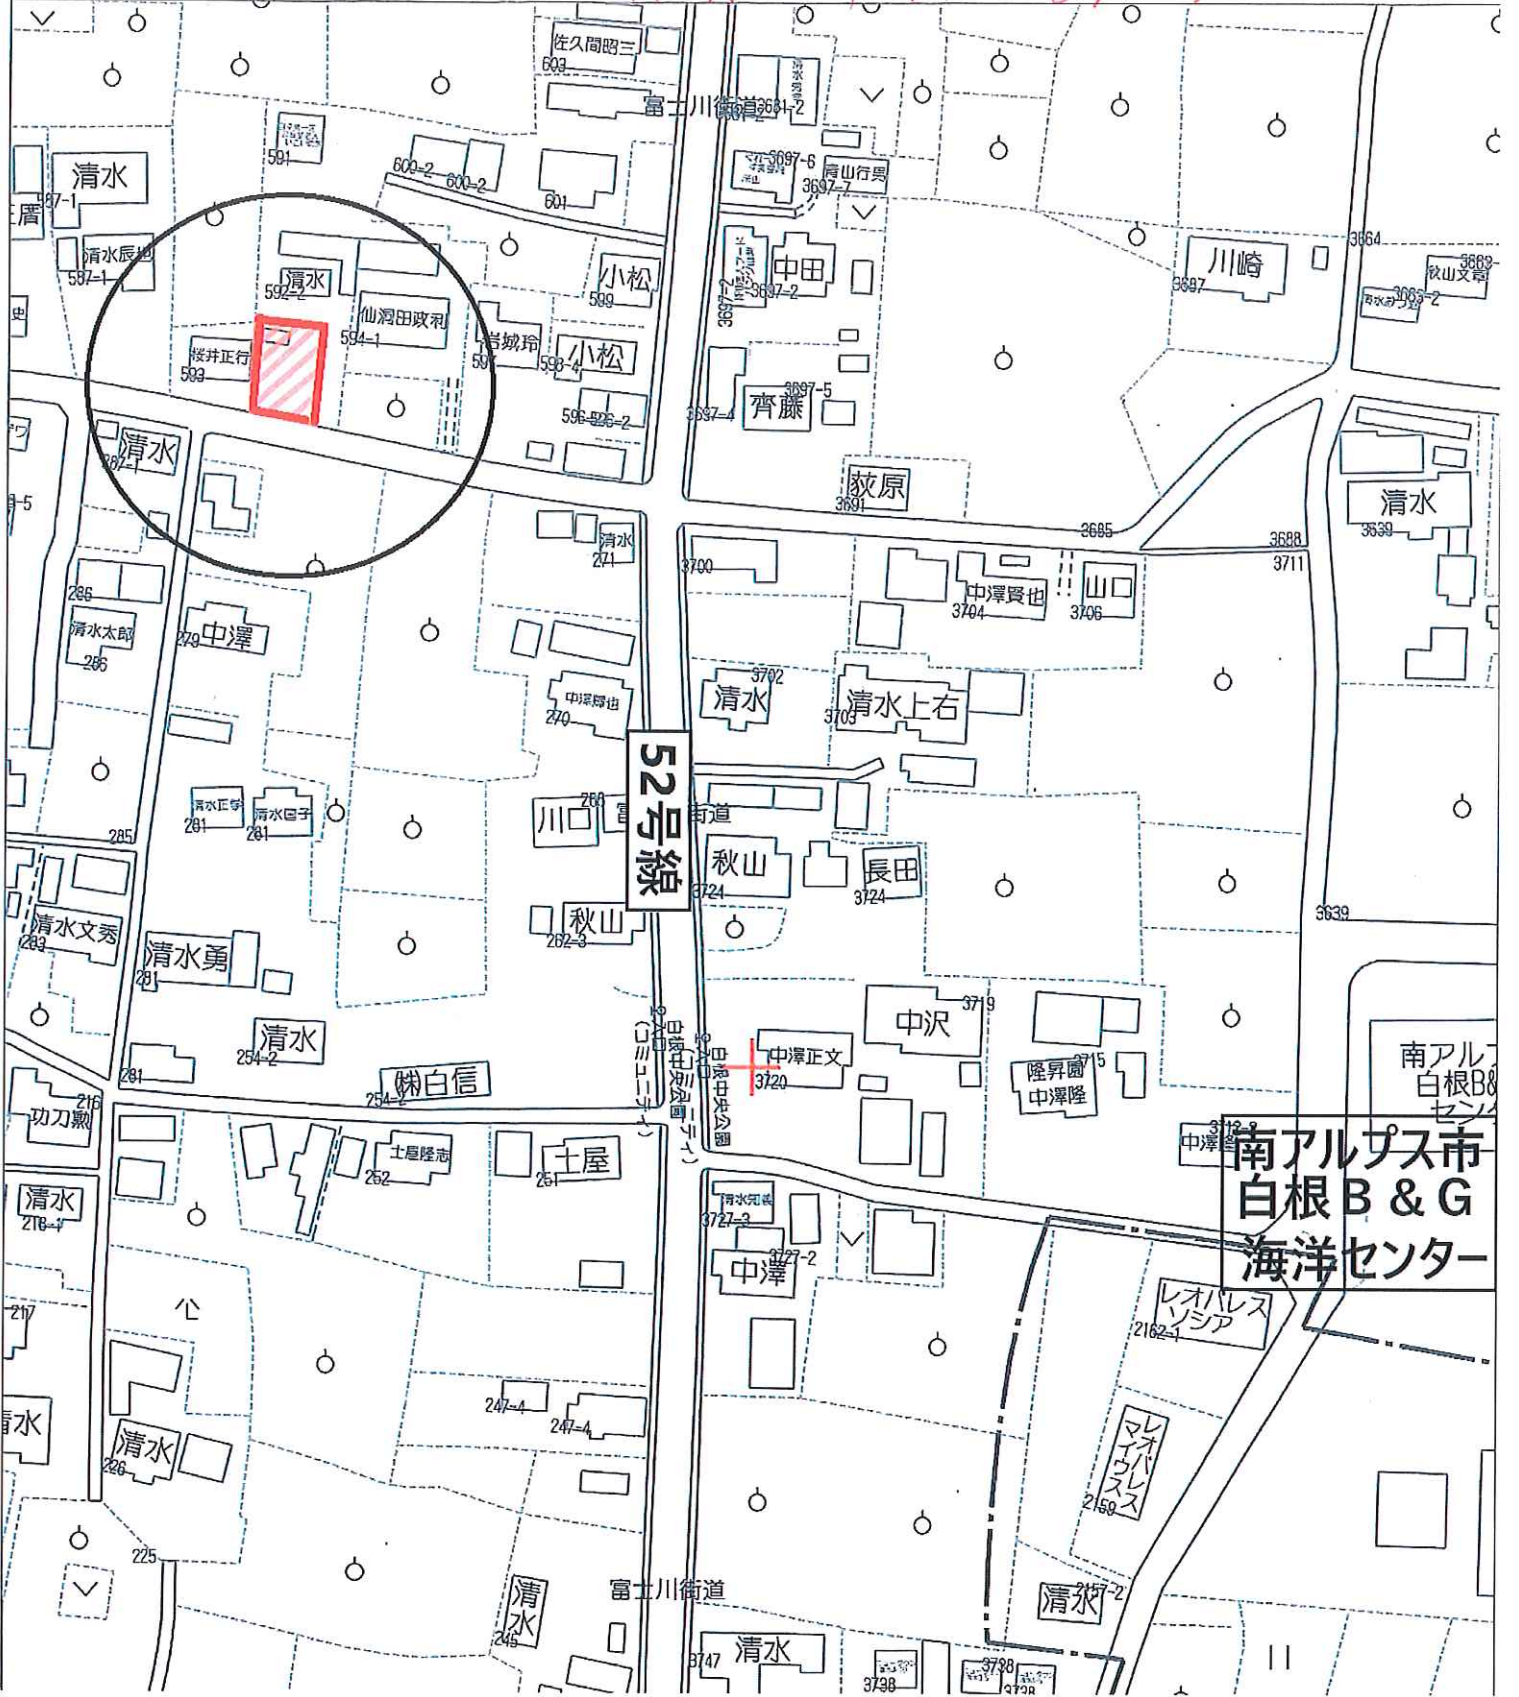

南アルプス市  
白根B & G  
海洋センター

52号線

富士川街道

レオパレス  
ソシア

レオパレス  
ソシア

清水

富士川街道

清水

